



NIEUWE SITUATIE schaal 1:200

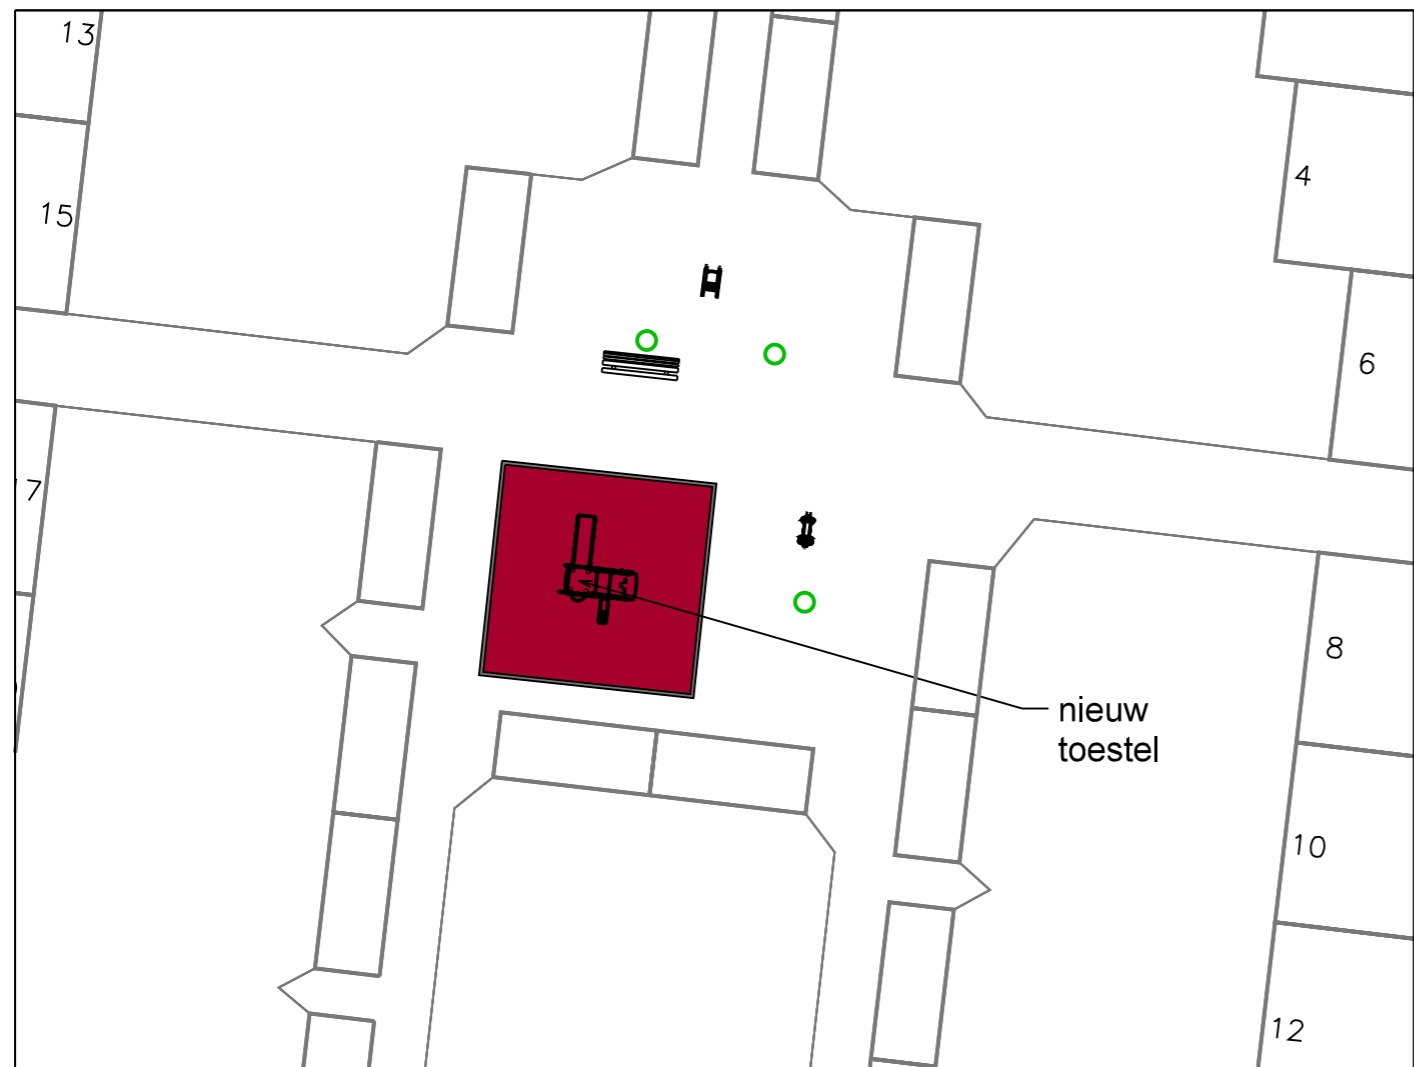

NIEUWE SITUATIE schaal 1:1000

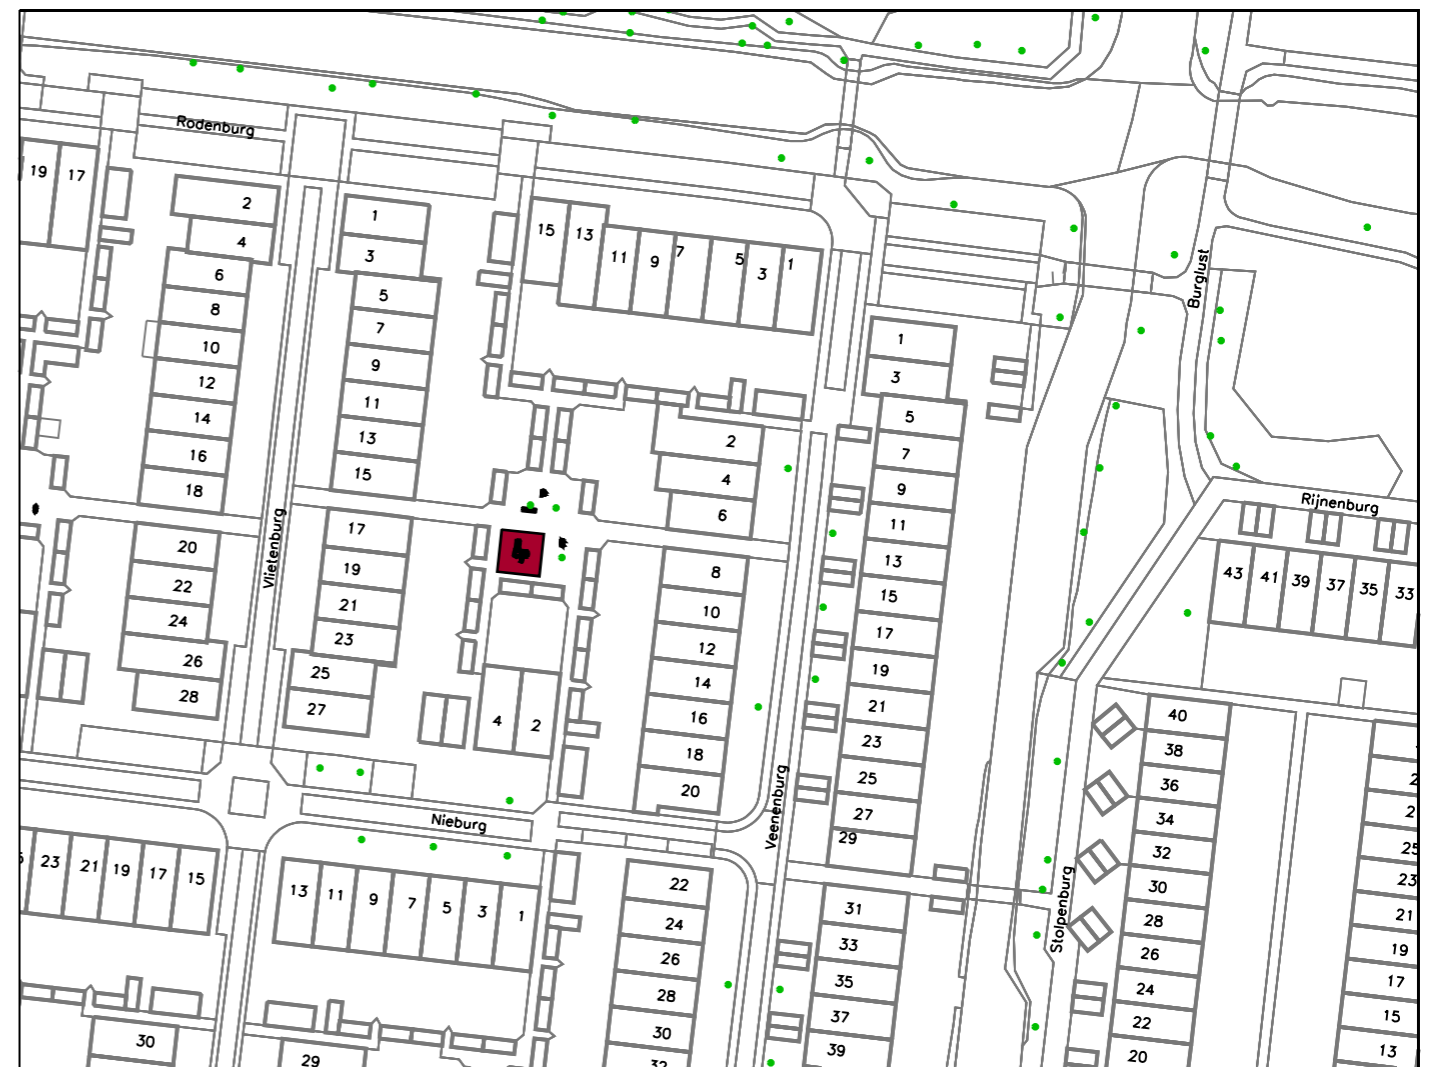

TE VERVANGEN TOESTEL



LEGENDA

rubbertegels worden vervangen

NIEUW TOESTEL
KOMPAN MSC5417 GLIJBAAN DROOMKASTEEL



bezoekadres: Burgemeester Jamesplein 1 2803 PG Gouda postadres: postbus 1086 2800 BB Gouda 	project: Speelplek 4-78 Veerenburg bij huisnummer 6		
	omschrijving: Vervanging speeltoestel en valondergrond van rubbertegels	schaal: zie tek.	formaat:
	tekeningnummer: 2-00-01-5325	datum: 28-08-2023	datum wijz. A: 10-04-2024
		datum wijz. B:	datum wijz. C: