


NIEUWE SITUATIE schaal 1:200

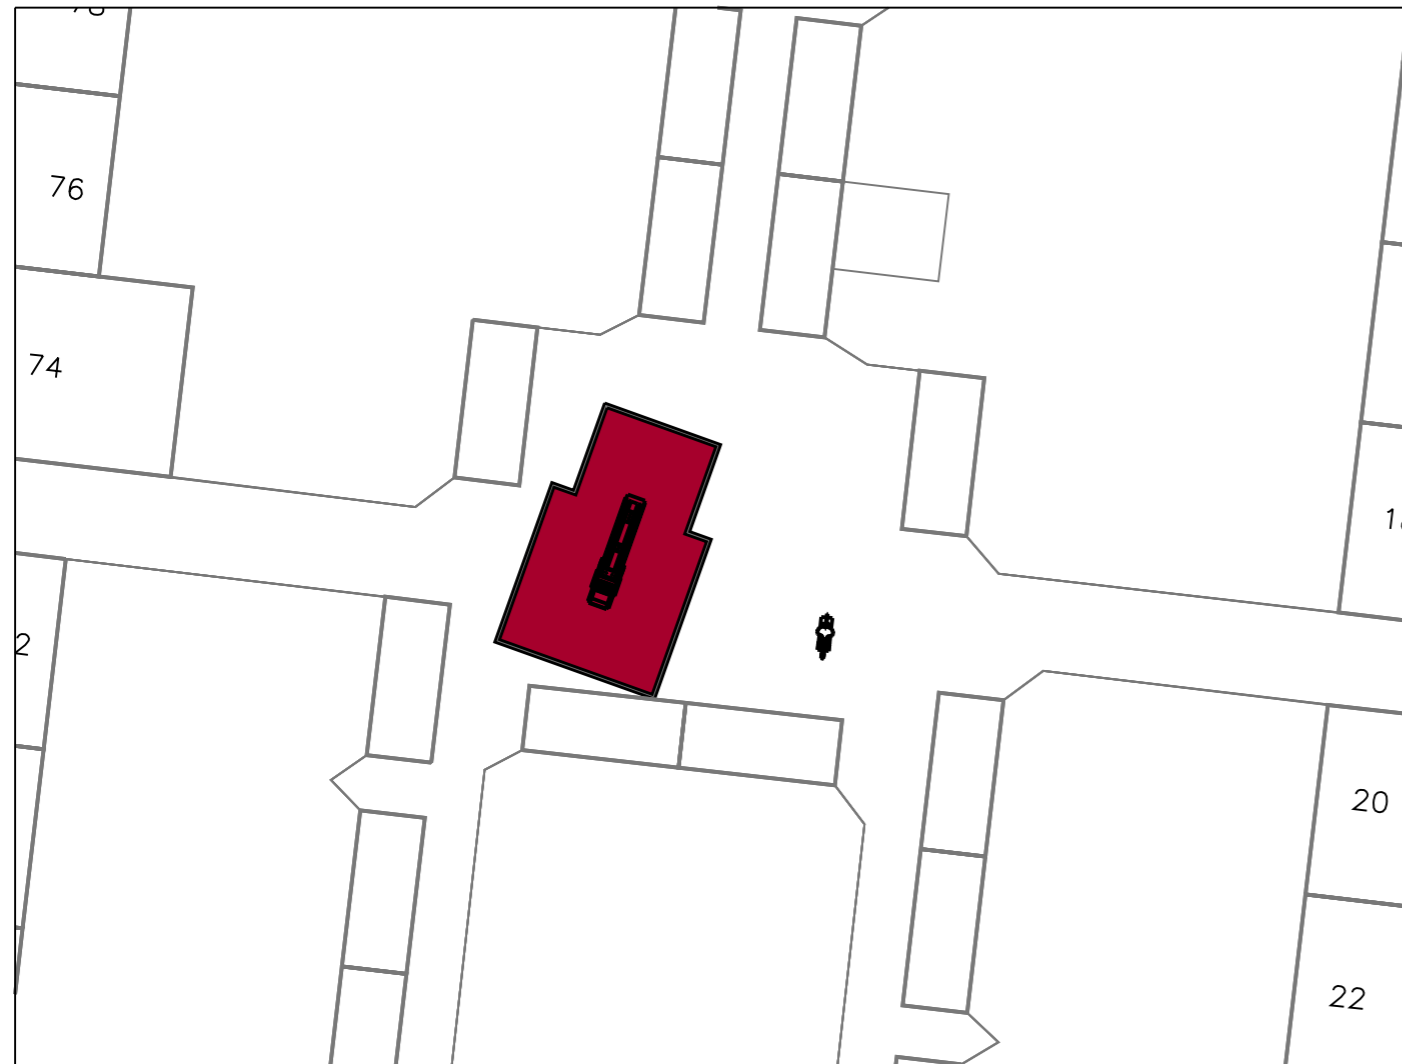

NIEUWE SITUATIE schaal 1:1000



LEGENDA

 rubbertegels worden vervangen



bezoekadres: Burgemeester Jamesplein 1 2803 PG Gouda postadres: postbus 1086 2800 BB Gouda 	project:		
	Vervangen valondergronden 4-79 Vlietenburg 20		
	omschrijving:	schaal:	formaat:
	Vervanging valondergrond van rubbertegels naar rubbertegels	zie tek.	
tekeningnummer: 2-00-01-5325	datum:	datum wijz. A:	
	16-08-2023	10-04-2024	
	datum wijz. B:	datum wijz. C:	