


NIEUWE SITUATIE schaal 1:200

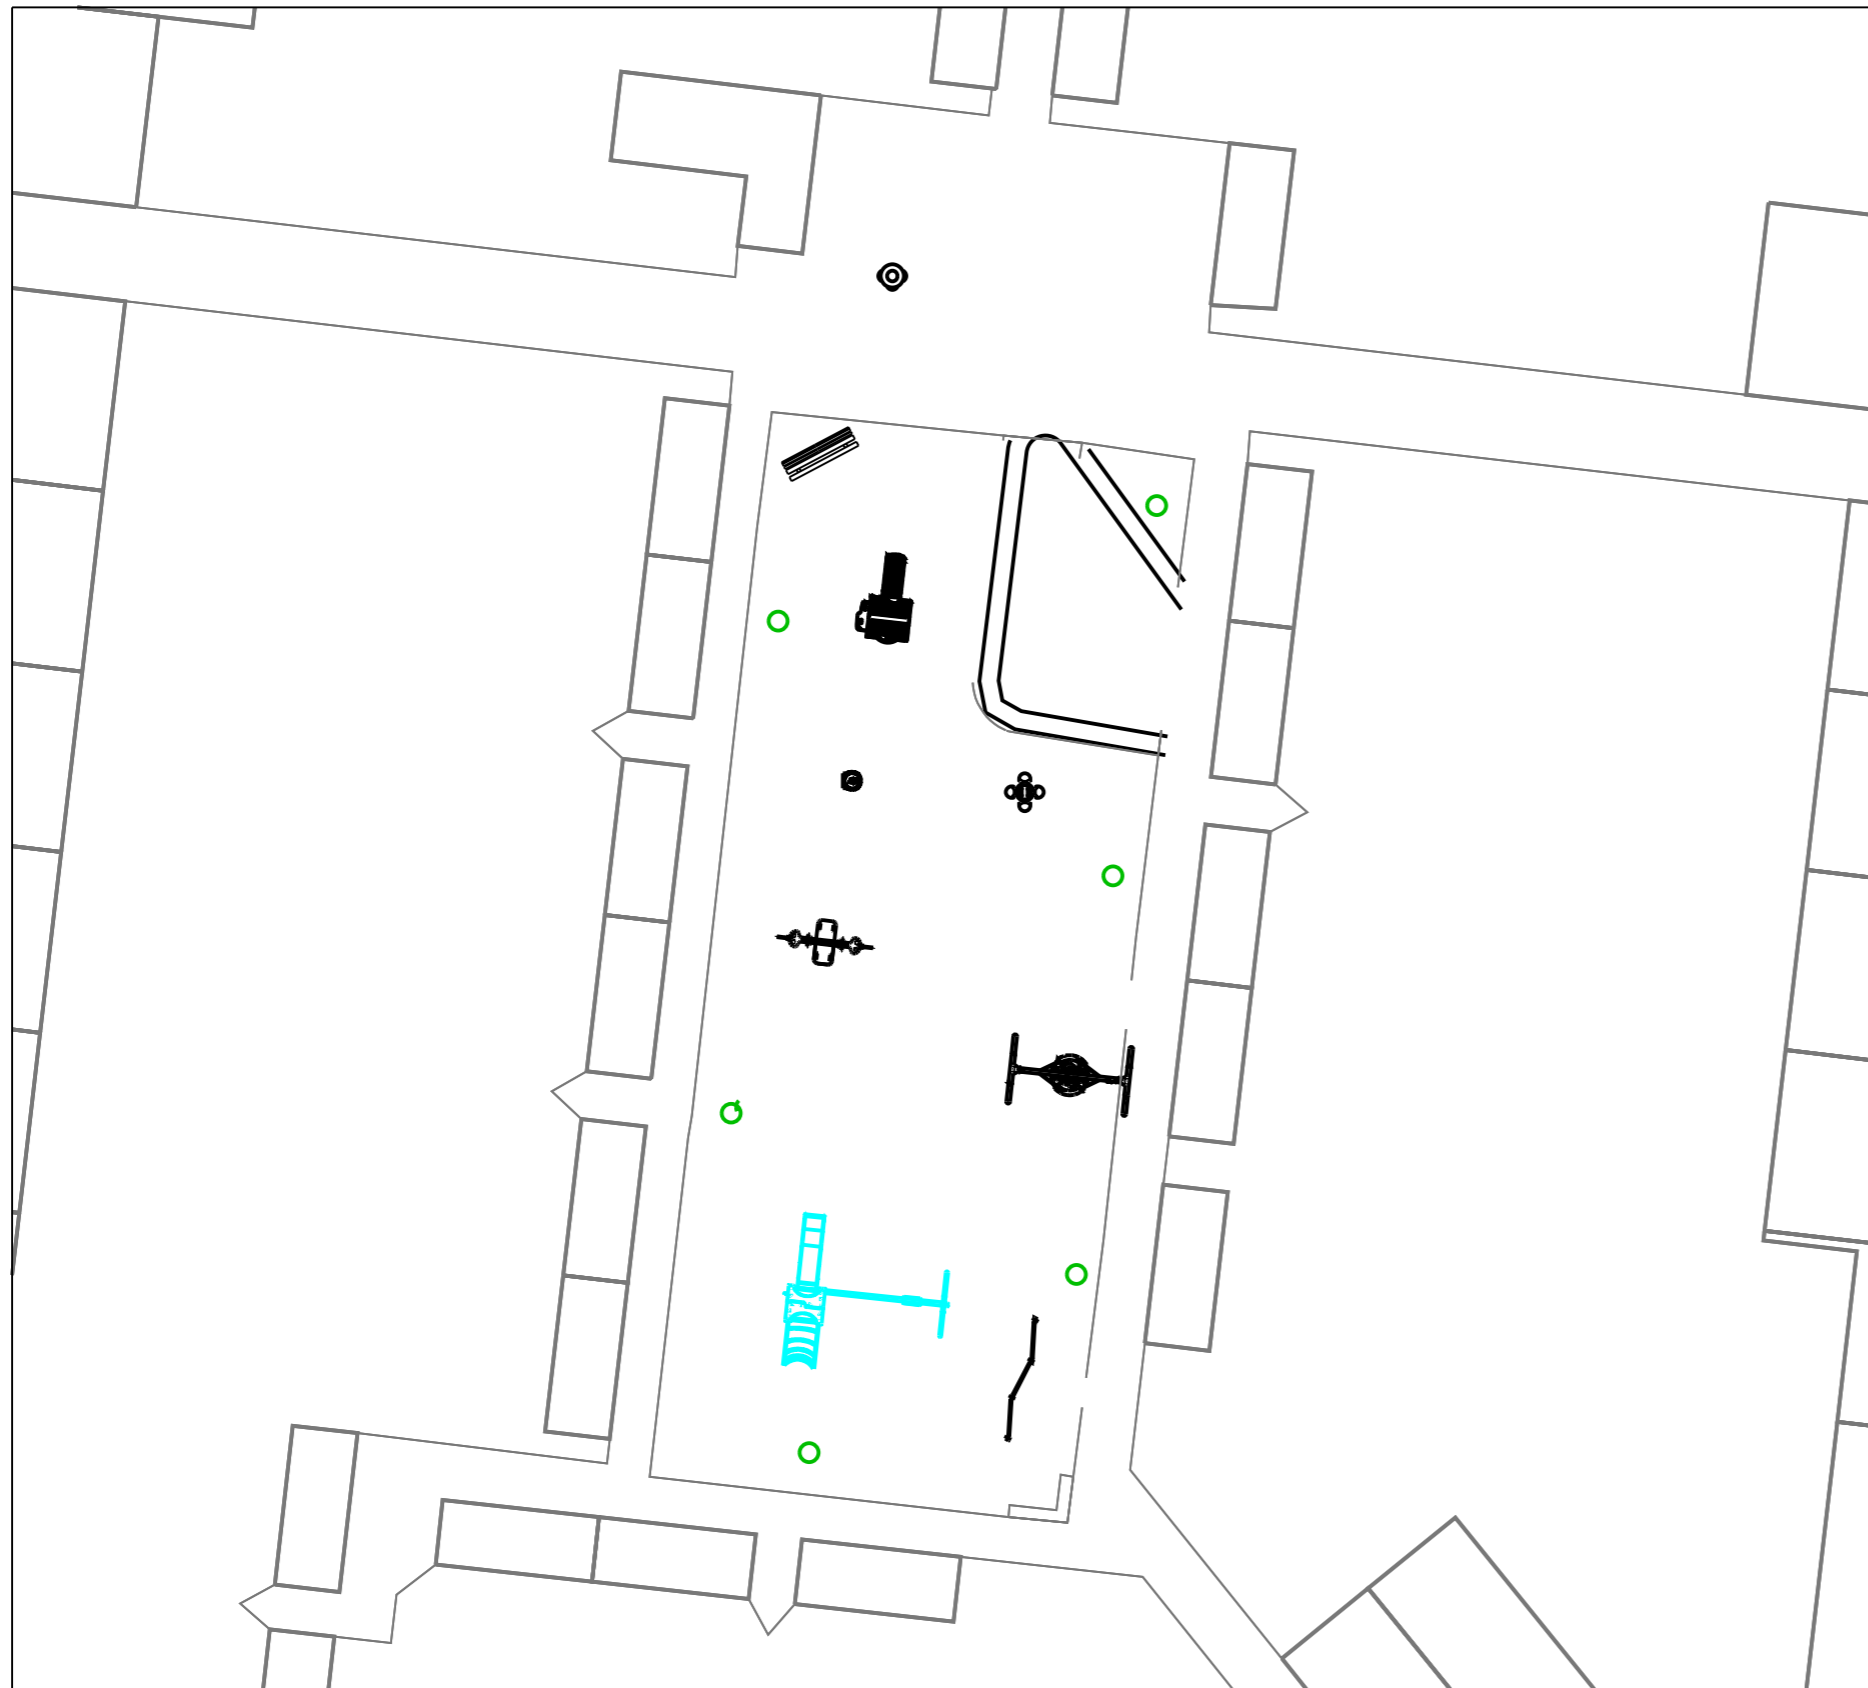

NIEUW TOESTEL VAN REPLAY



bezoekadres:  
Burgemeester Jamesplein 1  
2803 PG Gouda  
postadres:  
postbus 1086  
2800 BB Gouda



project:

**Vervangen toestel 4-77 Vlietenburg**

omschrijving:  
Toestel gekozen voor Replay  
vervangen kunstgras

tekeningnummer:

**2-00-01-5269**

schaal:

1:200

datum:  
21-10-2024

datum wijz. B:  
06-01-2024

formaat:

A3

420x297

datum wijz. A:  
26-11-2024

datum wijz. C:  
06-01-2024