


Te handhaven boom  
Nieuw te planten boom

- Lichtmast
- Fietssteun
- Inspectieput
- Koik tbv hemelwaterafvoer
- Parkeerplaats - gehandicapten
- A-algemeen
- K-op kenteken
- Parkeerplaats - electrisch opladen

- 1 Gras - licht groen
- 2 Heesters - donker groen
- 3 Haag - groen
- 4 Water - blauw
- 11 Voetpad - tegels - grijs
- 12 Parkeren - stenen - zwart
- 13 Rijbaan - stenen - heidepaars
- 14 Fietspad - tegels / stenen - rood
- 15 Laden/lossen en parkeren buiten venstertijden
- 16 Laden/lossen - op voetpad
- 17 Verharding - stenen- zwart

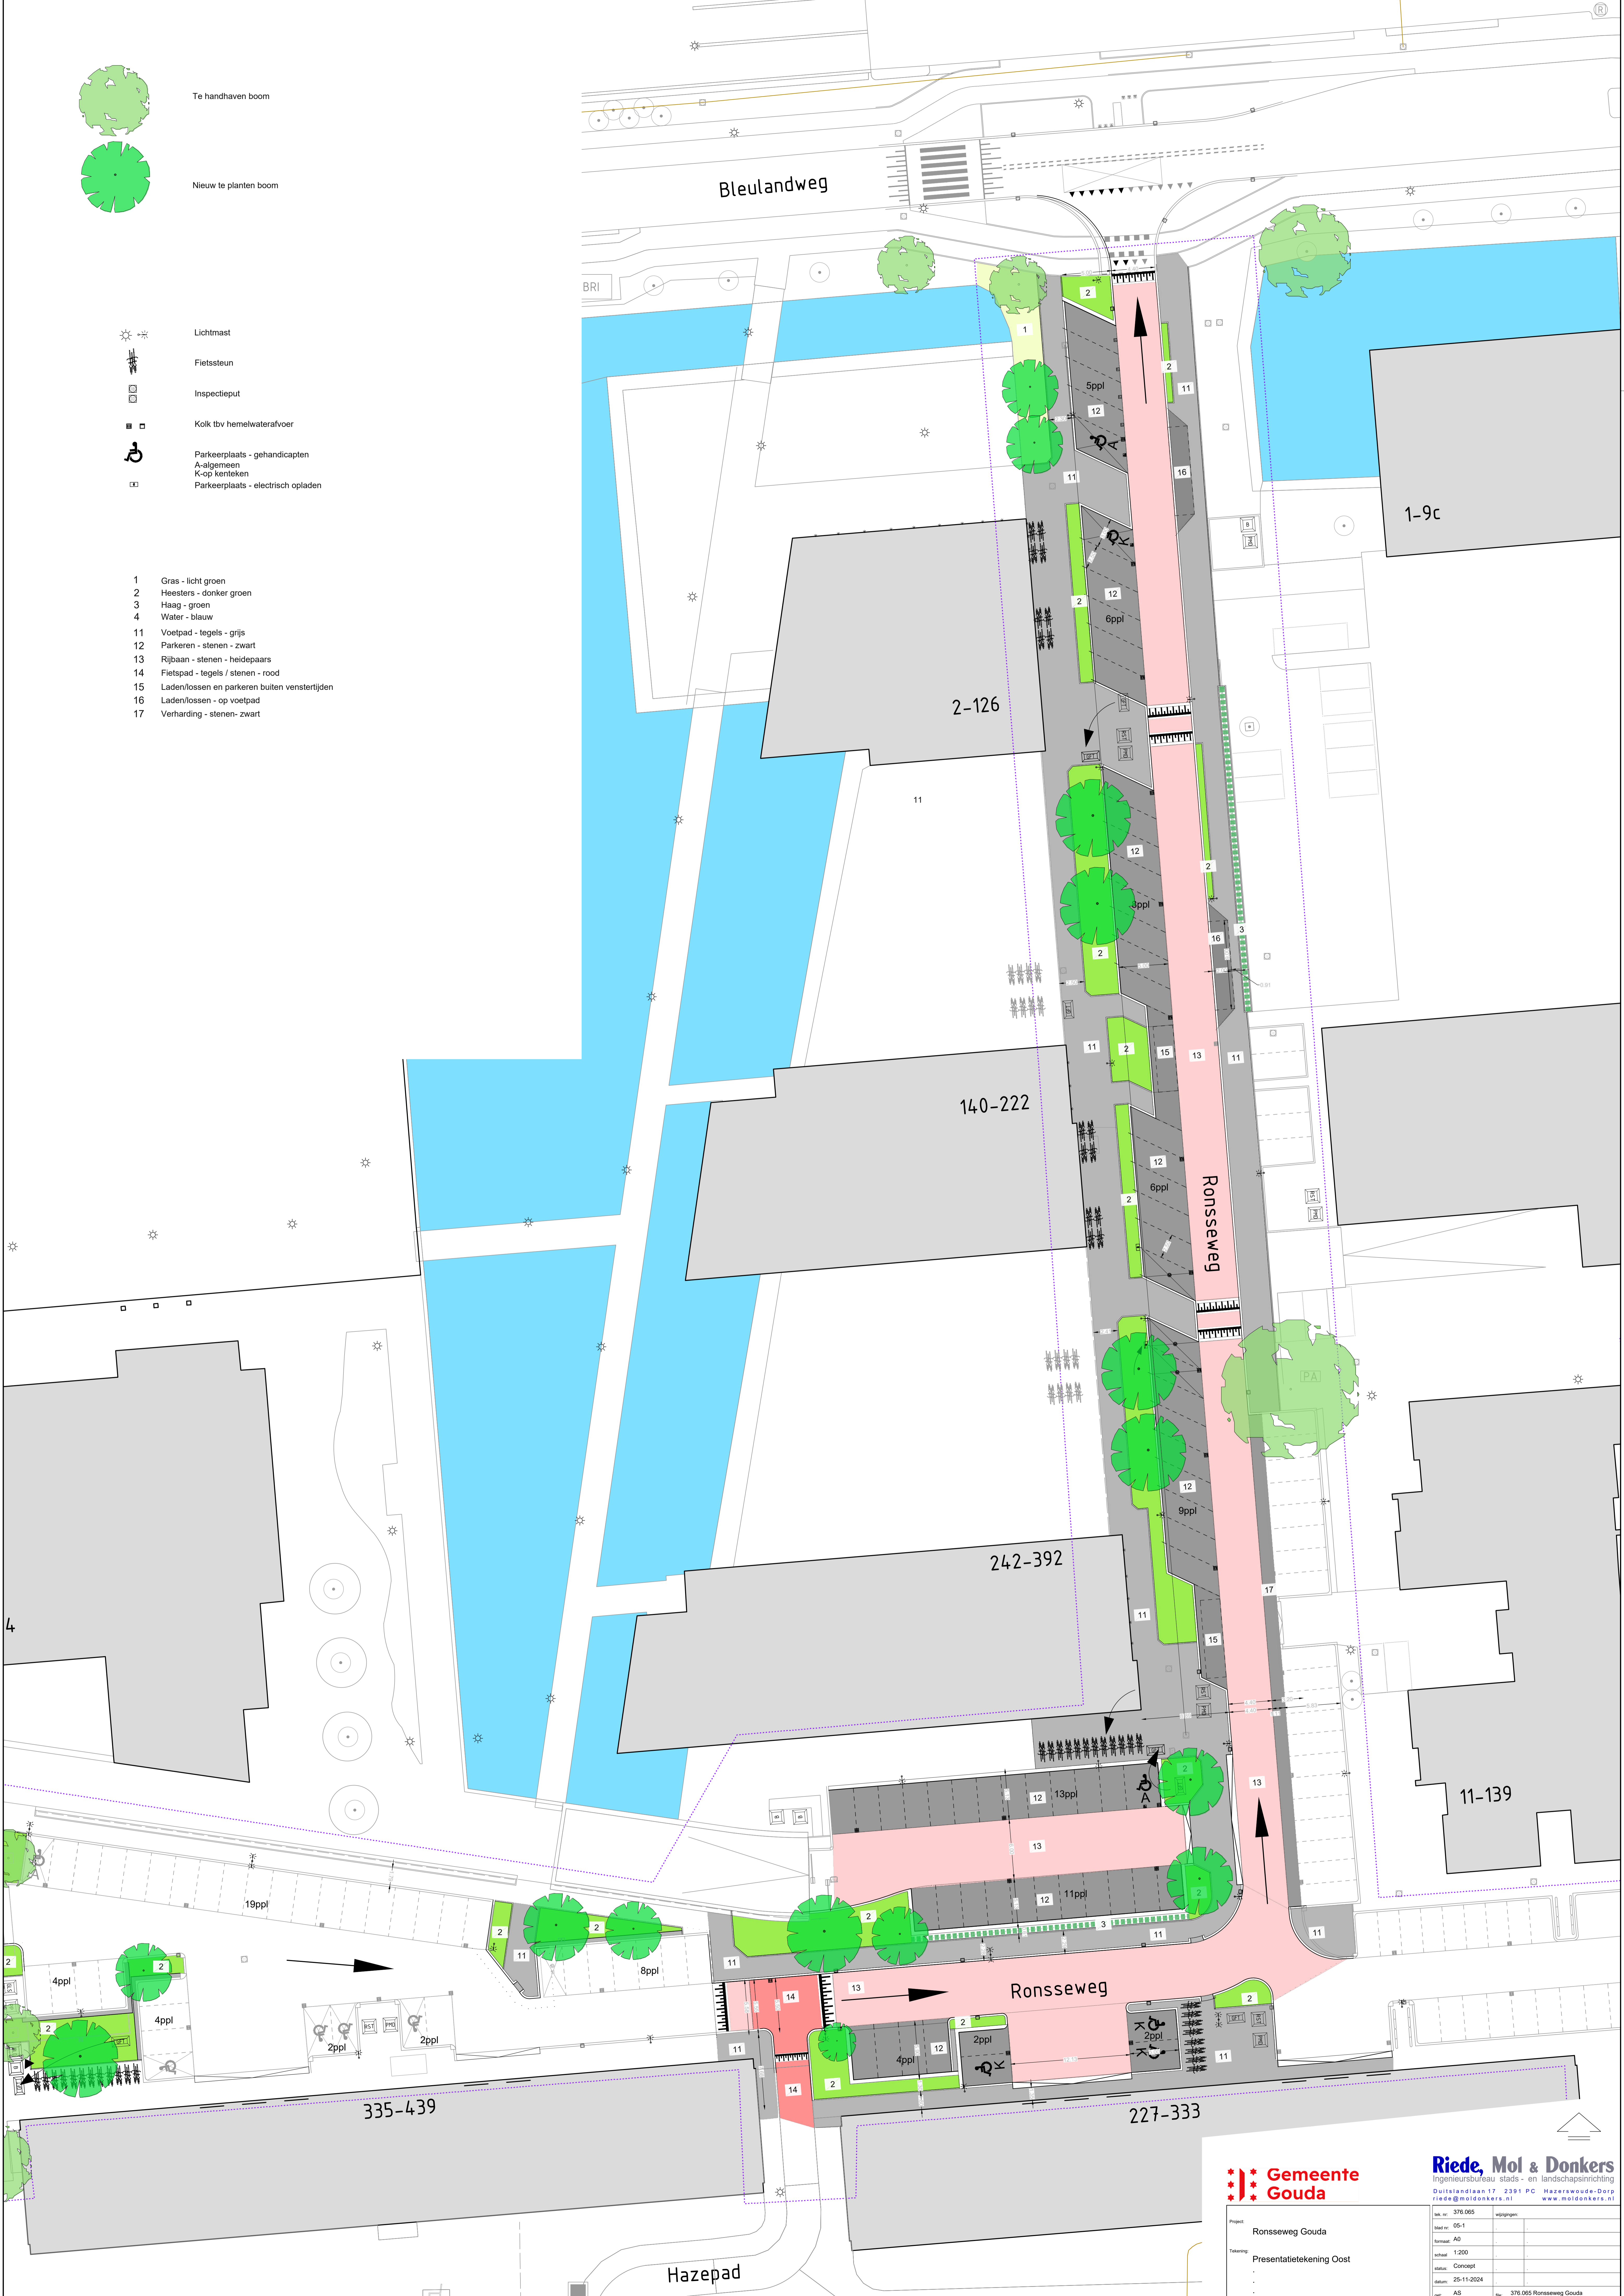

**Gemeente Gouda**

**Riede, Mol & Donkers**  
 Ingenieursbureau stads- en landschapsinrichting  
 Duitlandlaan 17 2391 PC Hazerswoude-Dorp  
 riede@moldonkers.nl www.moldonkers.nl

Project	Ronsseweg Gouda
Blad nr.	05-1
Formaat	A0
Schaal	1:200
Status	Concept
Datum	25-11-2024
Opn.	AS
Titel	376.065 Ronsseweg Gouda