

Bestaande boom

Nieuw te planten boom

ijden



Lichtmast


Fietssteun

Inspectieput

Kolk tbv hemelwaterafvoer

Parkeerplaats - gehandicapten
A-algemeen
K-op kenteken
Parkeerplaats - elektrisch opladen

- 1 Gras - licht groen
- 2 Heesters - donker groen
- 3 Haag - groen
- 4 Water - blauw
- 11 Voetpad - tegels - grijs
- 12 Parkeren - stenen - zwart
- 13 Rijbaan - stenen - heidepaars
- 14 Fietspad - tegels / stenen - rood
- 15 Laden/lossen en parkeren buiten venstertijden
- 16 Laden/lossen - op voetpad
- 17 Verharding - stenen- zwart

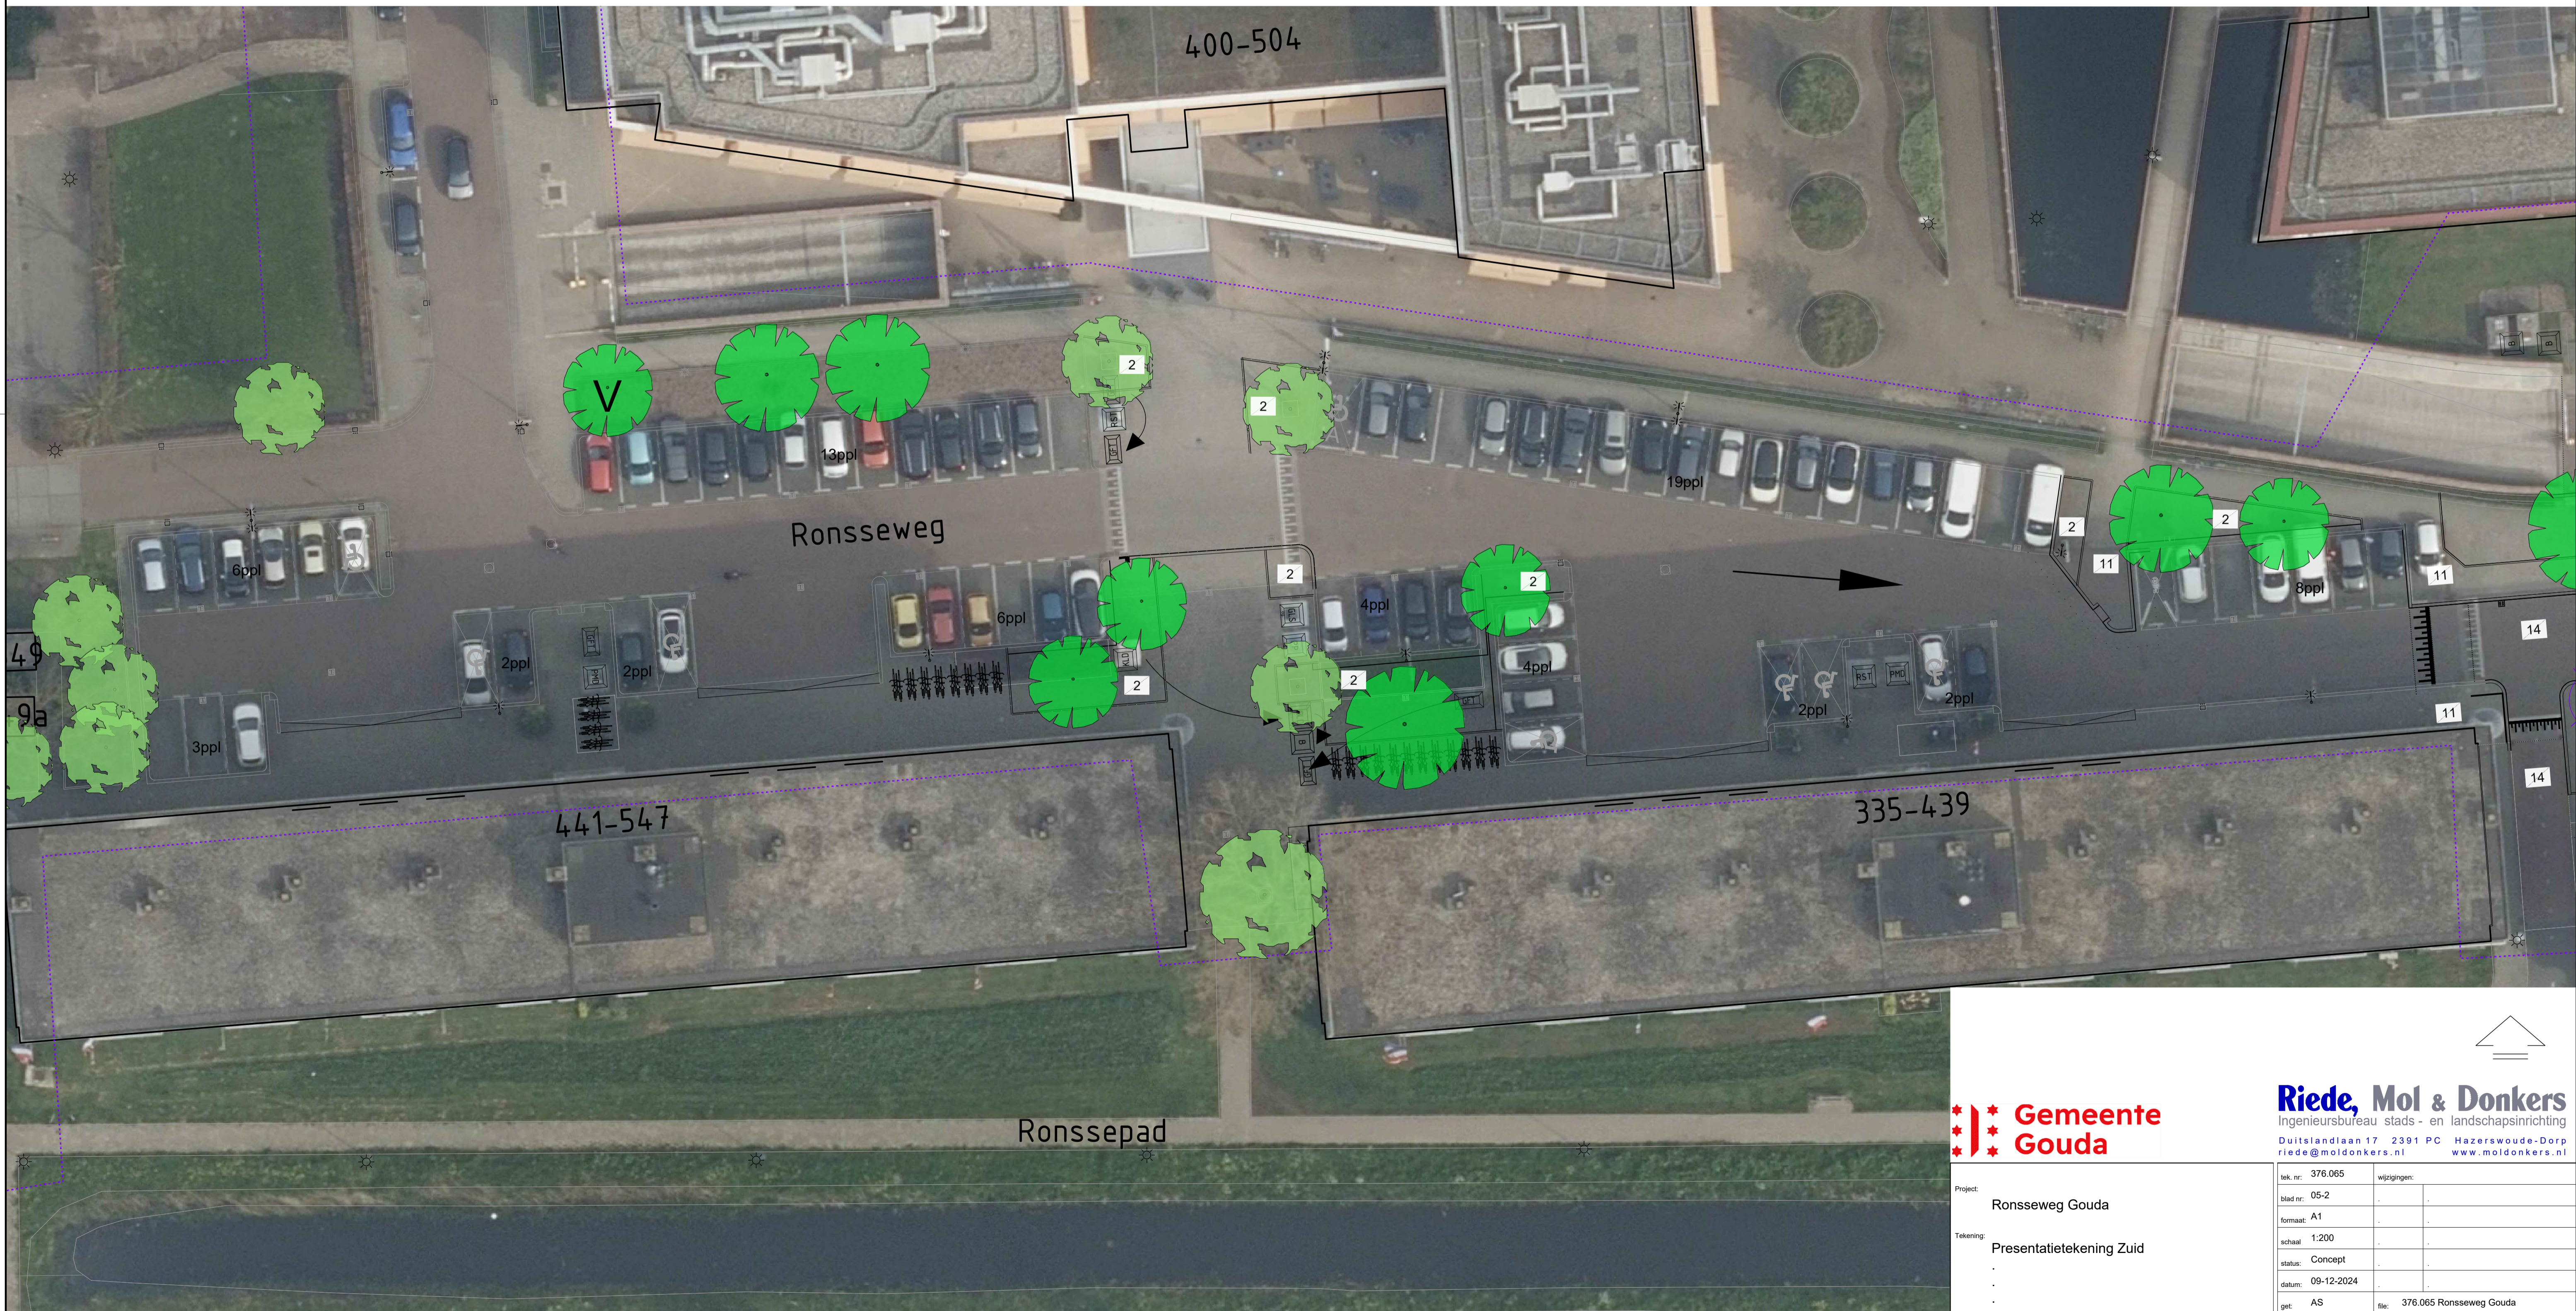

Riede, Mol & Donkers
Ingenieursbureau stads- en landschapsinrichting
Duitslandlaan 17 2391 PC Hazerswoude-Dorp
riede@moldonkers.nl www.moldonkers.nl

Project: Ronsseweg Gouda
Tekening: Presentatietekening Zuid

tek. nr.: 376.065	wijzigingen:
blad nr.: 05-2	
formaat: A1	
schaal: 1:200	
status: Concept	
datum: 09-12-2024	
get: AS	file: 376.065 Ronsseweg Gouda